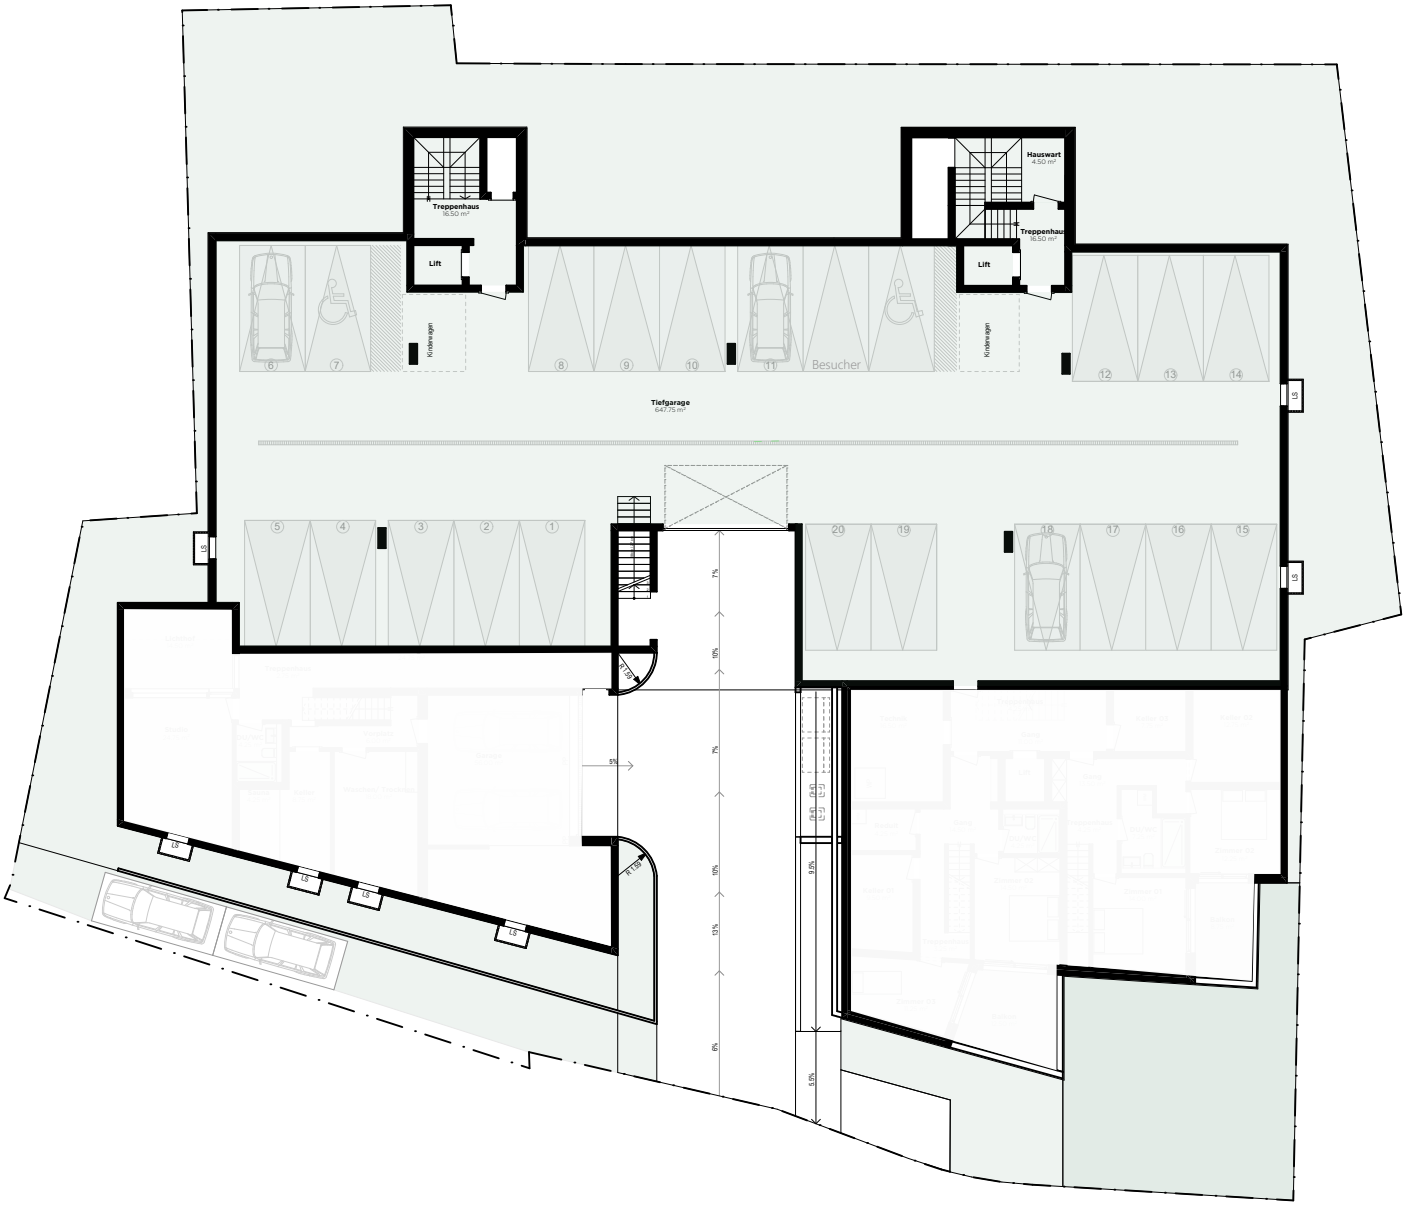

M 1 2 3 4 5

Mst. 1:100

Untergeschoss